


OPRAVA ZDIVA  
A ŠTUKOVÁNÍ  
PODSTŘEŠNÍ  
ŘÍMSY

OPRAVA  
VENKOVNÍCH  
VÁPENO  
ŠTUKOVÝCH  
OMÍTEK DLE  
ROZZSAHU  
POŠKOZENÍ

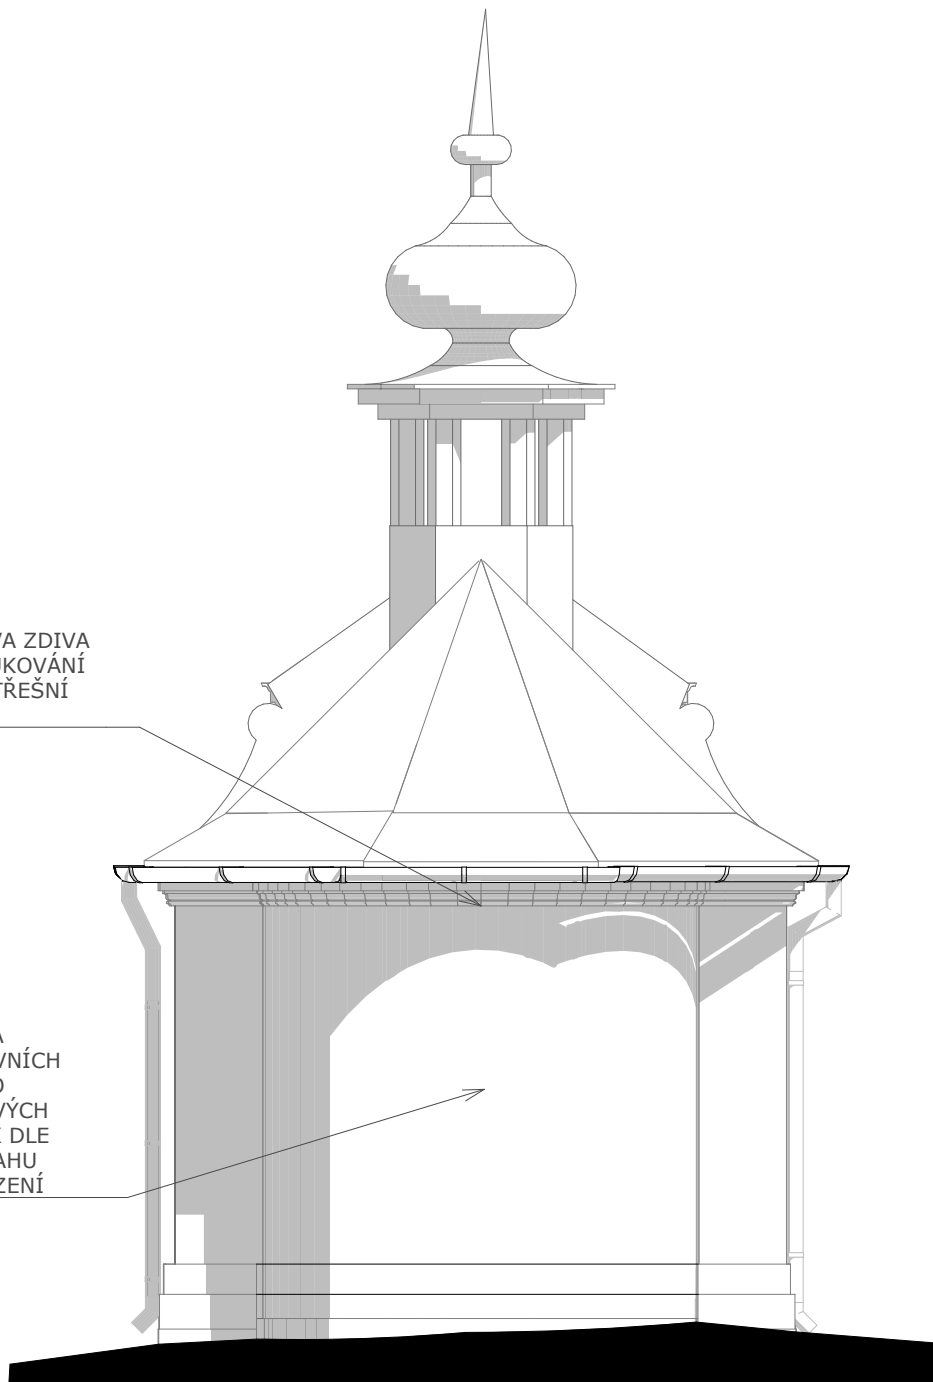

ZODPOVĚDNÝ PROJEKTANT		VYPRACOVAL		<b>ecce architekt</b>	
MGR.A. JIŘÍ JINDŘICH		ČKA 03063	MGR.A. JIŘÍ JINDŘICH		tel: 603 419 239
ecce.arch@seznam.cz					
KLIENT Vít Černý, Brada 13, Brada-Rybníček , 50601,				FORMÁT A4	
STAVBA Kaple sv.Isidora na Vinici				DATUM 15.2.2016	
				STUPEŇ DSP	
POHLED SEVERNÍ			MĚŘÍTKO 1:50	06	
				ČÍS.VÝKR.	
POPIS					